


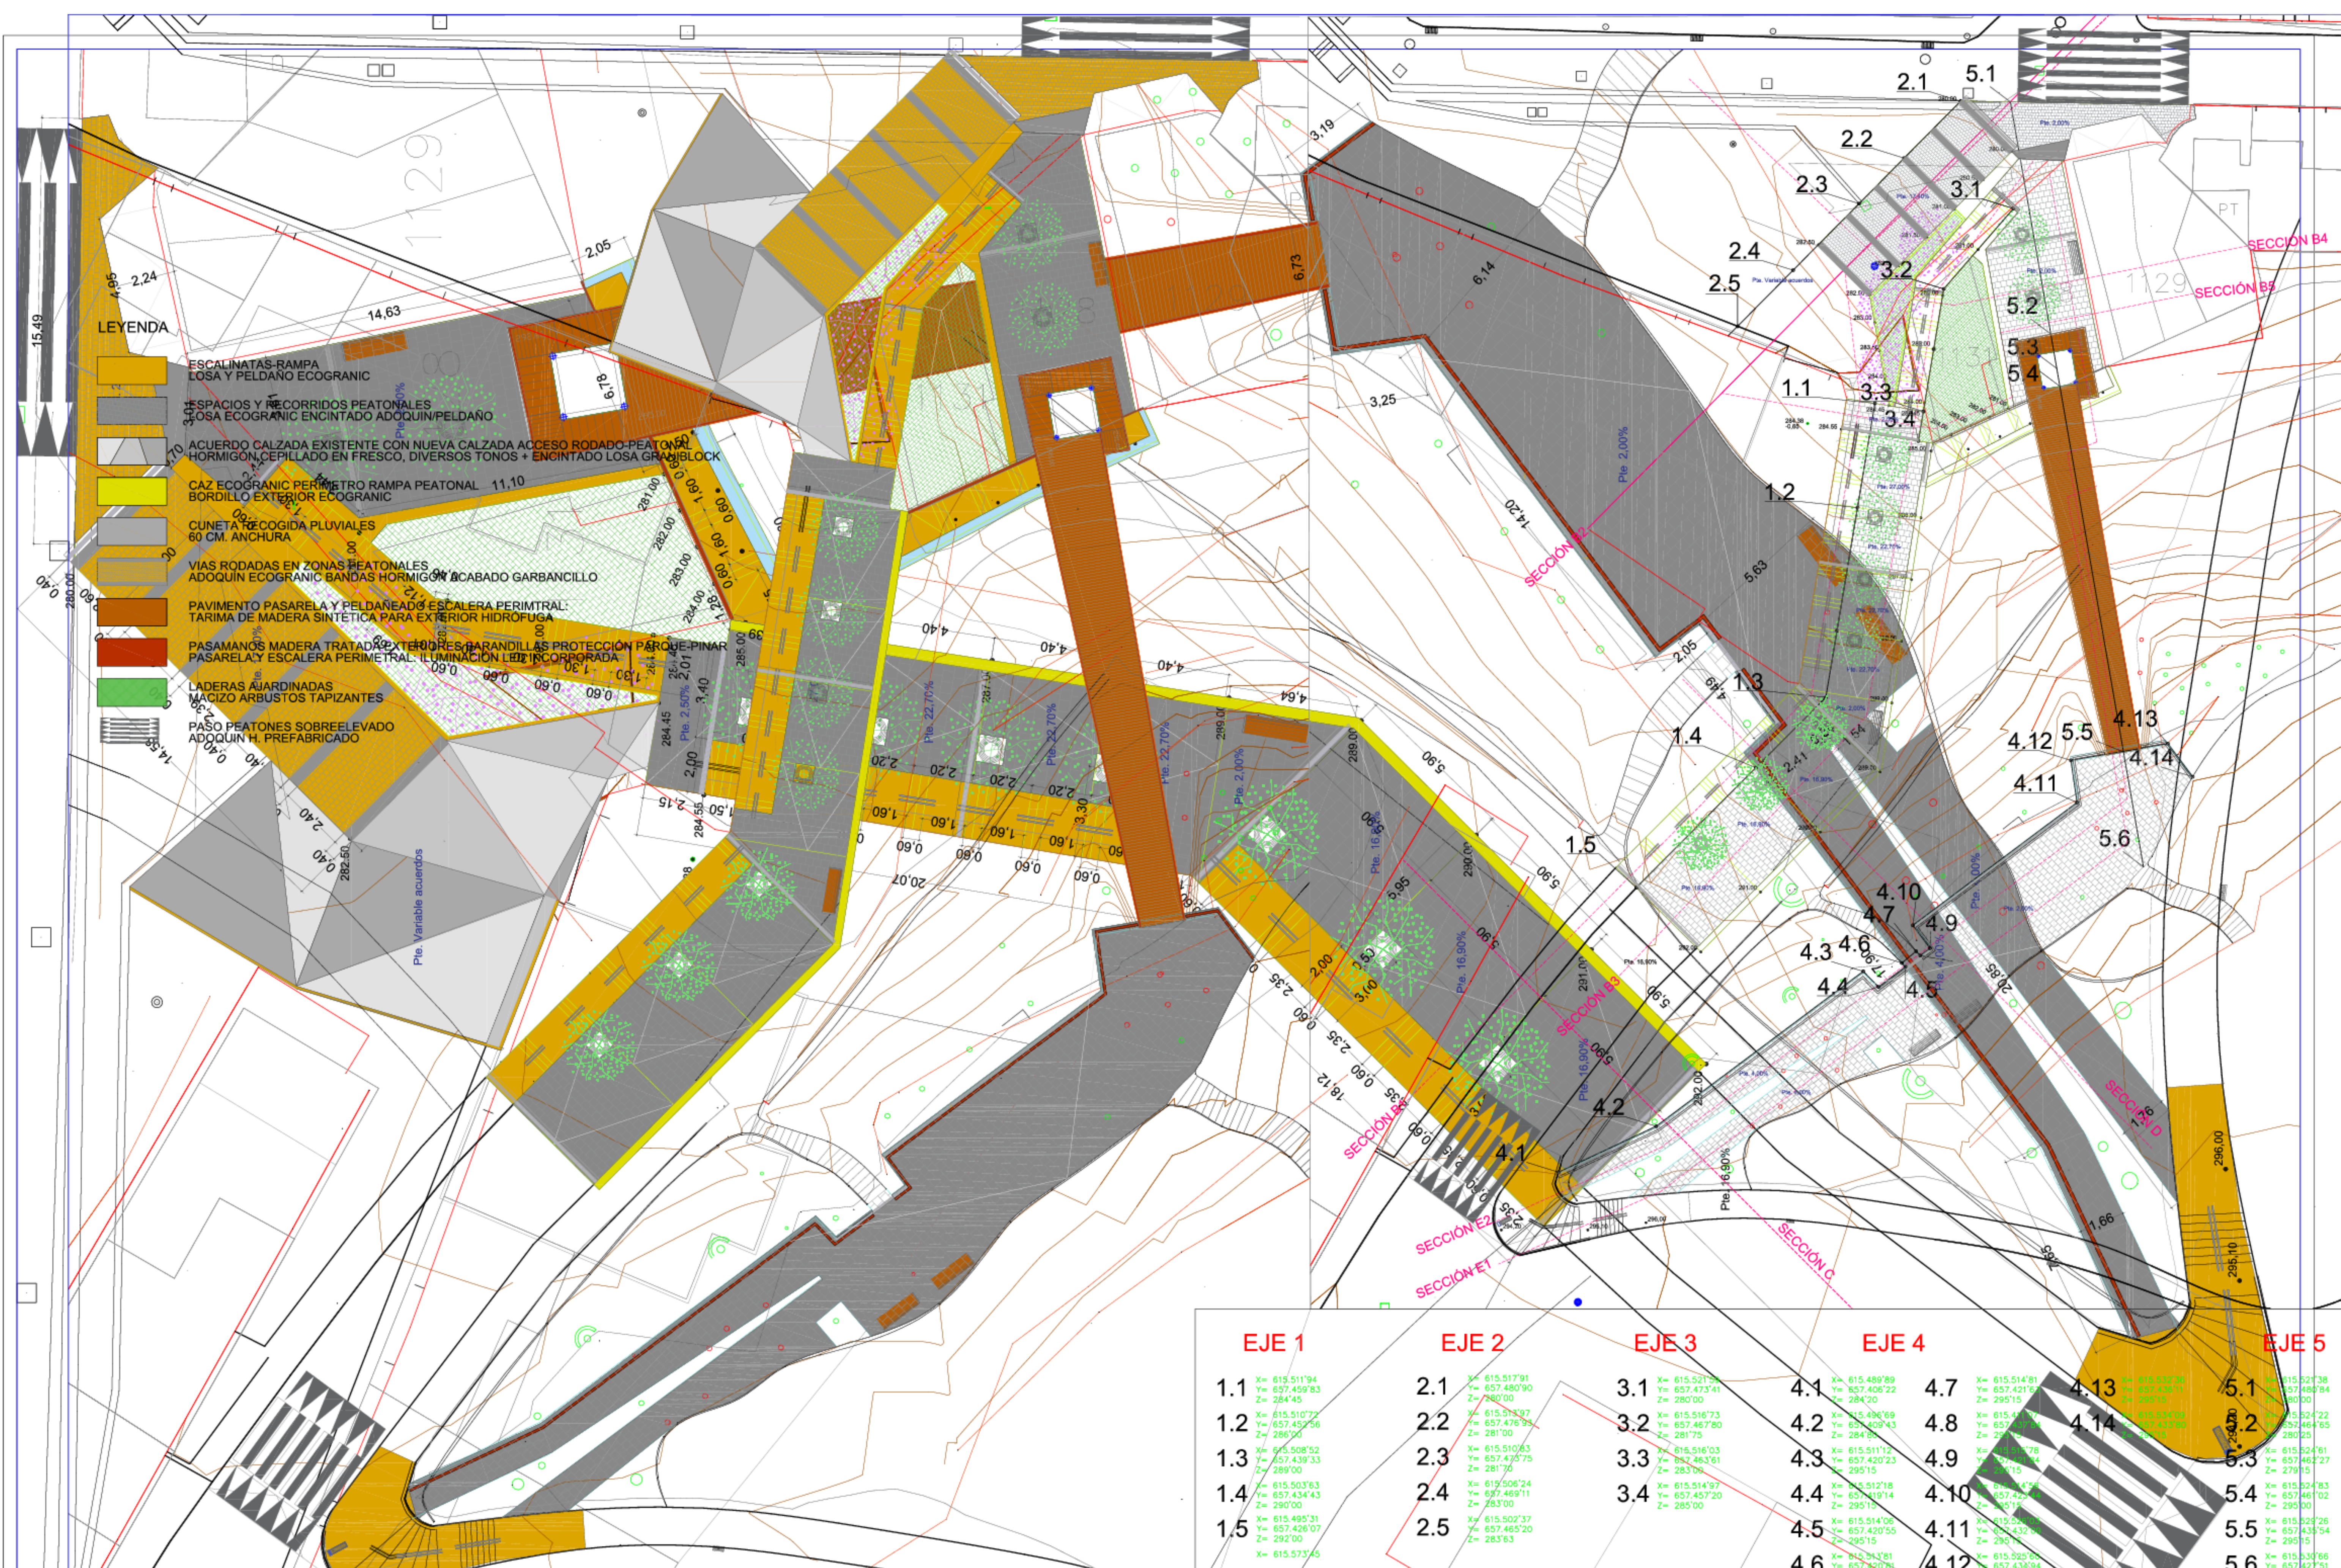

- LEYENDA**
- ESCALINATAS-RAMPA LOSA Y PELDAÑO ECOGRANIC
 - ESPACIOS Y RECORRIDOS PEATONALES LOSA ECOGRANIC ENCINTADO ADOQUIN/PELDAÑO
 - ACUERDO CALZADA EXISTENTE CON NUEVA CALZADA ACCESO RODADO-PEATONAL HORMIGÓN, CEPILLADO EN FRESCO, DIVERSOS TONOS + ENCINTADO LOSA GRAB-BLOCK
 - CAZ ECOGRANIC PERIMETRO RAMPA PEATONAL BORDILLO EXTERIOR ECOGRANIC
 - CUNETAS RECOGIDA PLUVIALES 60 CM. ANCHURA
 - VIAS RODADAS EN ZONAS PEATONALES ADOQUIN ECOGRANIC BANDAS HORMIGÓN ACABADO GARBANCILLO
 - PAVIMENTO PASARELA Y PELDAÑOS ESCALERA PERIMETRAL: TARIMA DE MADERA SINTETICA PARA EXTERIOR HIDROFUGA
 - PASAMANOS MADERA TRATADA EXTERIORES BARANDILLAS PROTECCIÓN PARQUE PINAR PASARELA Y ESCALERA PERIMETRAL: ILUMINACIÓN LED INCORPORADA
 - LADERAS AJARDINADAS MACIZO ARBUSTOS TAPIZANTES
 - PASO PEATONES SOBREELEVADO ADOQUIN H. PREFABRICADO

EJE 1	EJE 2	EJE 3	EJE 4	EJE 5
1.1 X= 615.511'94 Y= 657.459'83 Z= 284'45	2.1 X= 615.517'91 Y= 657.406'90 Z= 280'00	3.1 X= 615.521'99 Y= 657.473'41 Z= 280'00	4.1 X= 615.489'89 Y= 657.421'62 Z= 284'20	5.1 X= 615.521'38 Y= 657.480'84 Z= 280'00
1.2 X= 615.510'72 Y= 657.452'56 Z= 286'00	2.2 X= 615.513'97 Y= 657.476'93 Z= 281'00	3.2 X= 615.516'73 Y= 657.467'80 Z= 281'75	4.2 X= 615.496'69 Y= 657.409'43 Z= 284'85	5.2 X= 615.524'22 Y= 657.464'65 Z= 280'25
1.3 X= 615.508'52 Y= 657.439'33 Z= 289'00	2.3 X= 615.510'83 Y= 657.475'75 Z= 281'70	3.3 X= 615.516'03 Y= 657.463'61 Z= 283'00	4.3 X= 615.511'12 Y= 657.420'23 Z= 285'15	5.3 X= 615.524'61 Y= 657.462'27 Z= 279'15
1.4 X= 615.503'63 Y= 657.434'43 Z= 290'00	2.4 X= 615.506'24 Y= 657.469'11 Z= 283'00	3.4 X= 615.514'97 Y= 657.457'20 Z= 285'00	4.4 X= 615.512'18 Y= 657.410'14 Z= 295'15	5.4 X= 615.524'83 Y= 657.461'02 Z= 295'00
1.5 X= 615.495'31 Y= 657.426'07 Z= 292'00	2.5 X= 615.502'37 Y= 657.465'20 Z= 283'63		4.5 X= 615.514'06 Y= 657.420'55 Z= 295'15	5.5 X= 615.525'26 Y= 657.435'54 Z= 295'15
			4.6 X= 615.513'81 Y= 657.420'81 Z= 295'15	5.6 X= 615.530'66 Y= 657.427'51 Z= 295'15